


- Materiaal lot 1 2 3
- 1 gevelwerk handvormgevelsteen Oud Oudenaarde
 - 2 koppenlaag handvormgevelsteen Oud Oudenaarde
 - 3 dorpels in blauwe hardsteen
 - 4 buitenschrijnwerk PVC (antraciet)
 - 5 dakbedekking smeldekakpan (antraciet)
 - 6 sectionale poort gelakte aluminium (verticaal gefijnd)
 - 7 gevelwerking in ruitsten (antraciet)
 - 8 aluminium dakrandprofiel (antraciet)

gevel oost voorgevel woning 1

gevel oost voorgevel woning 2

gevel oost voorgevel woning 3

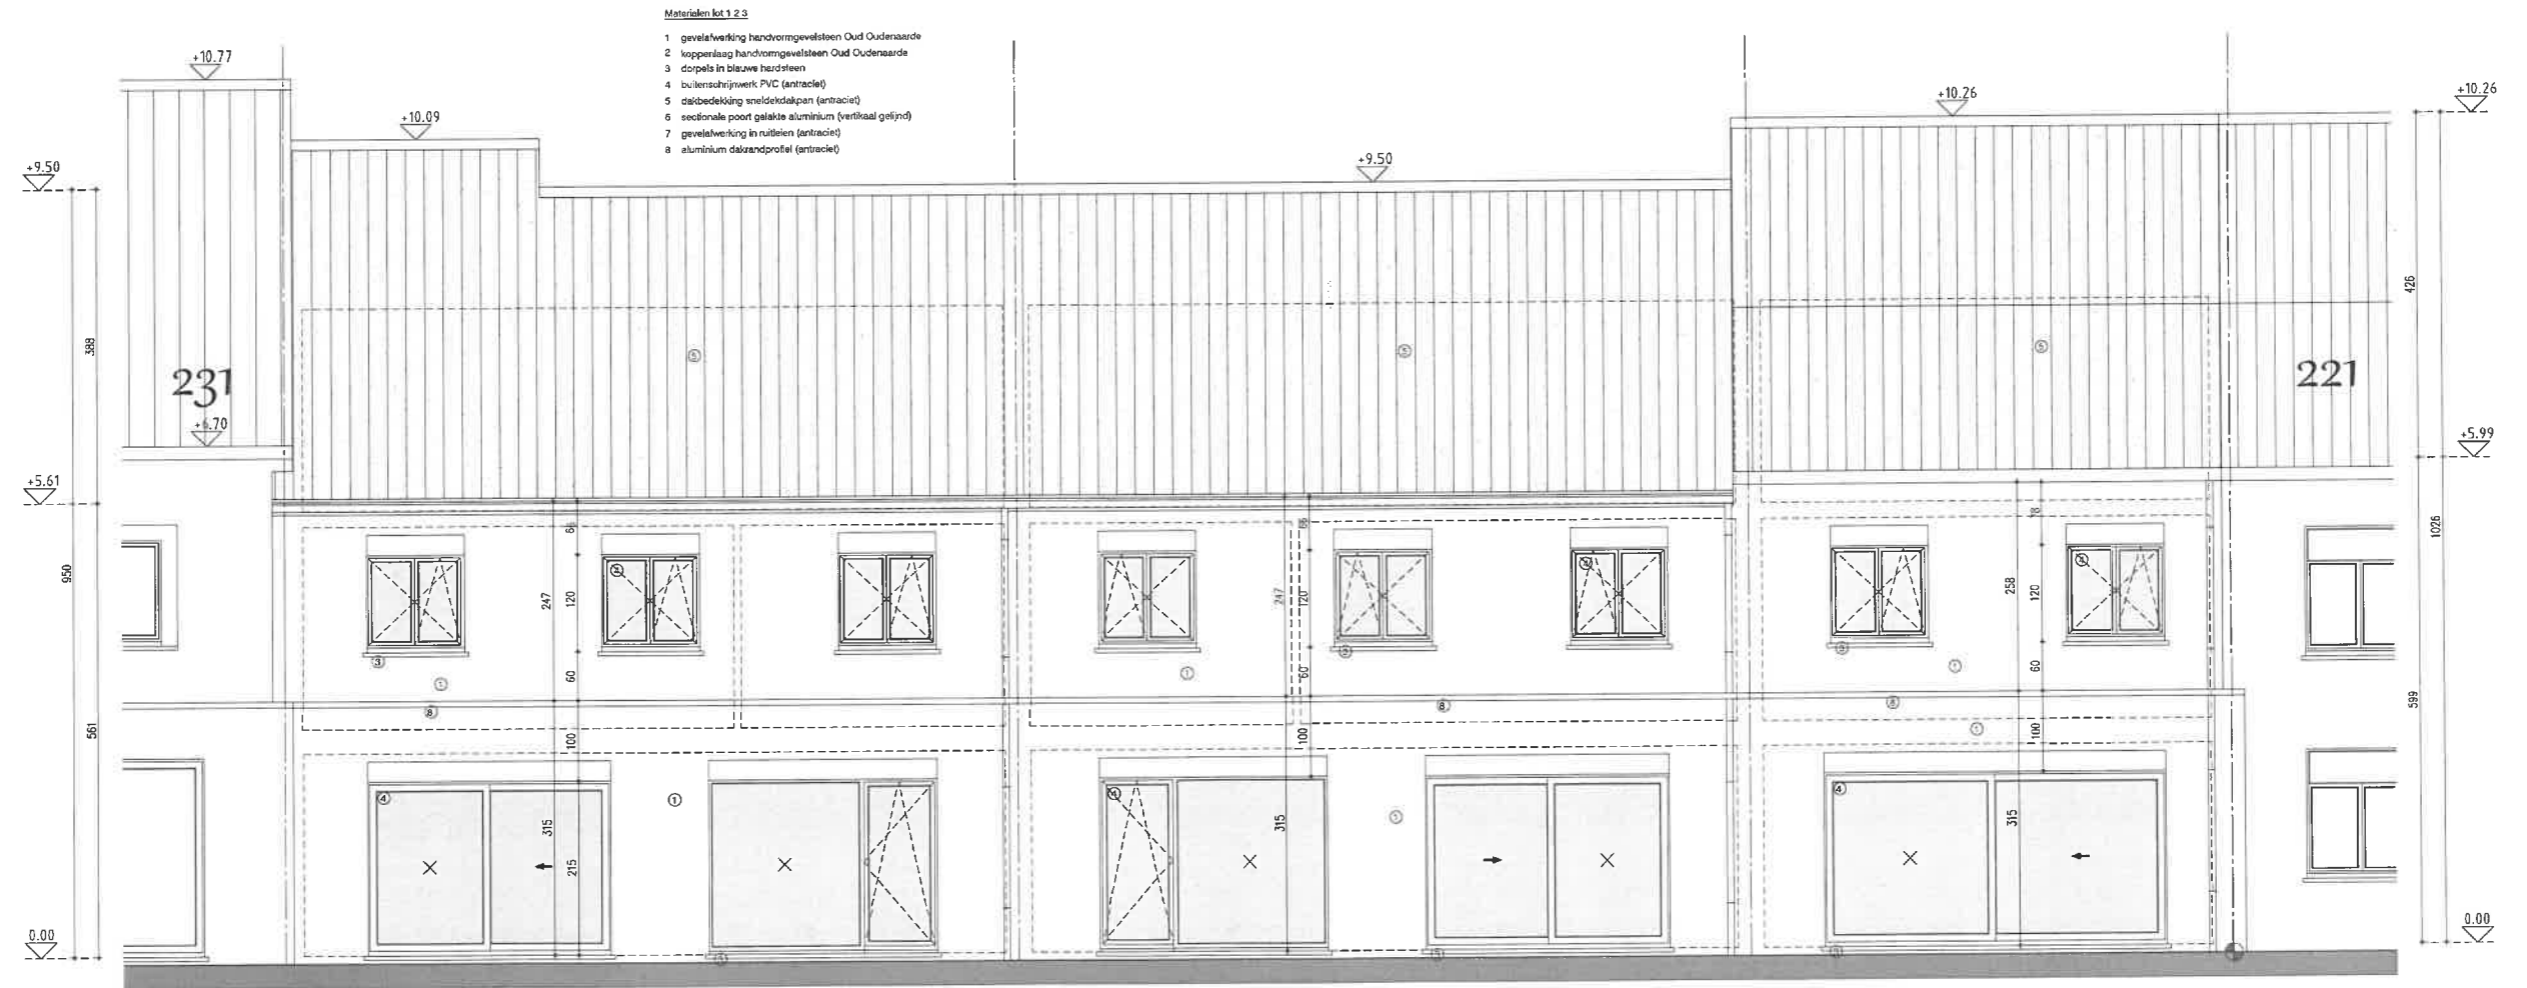


- Materiaal lot 1 2 3
- 1 gevelwerk handvormgevelsteen Oud Oudenaarde
 - 2 koppenlaag handvormgevelsteen Oud Oudenaarde
 - 3 dorpels in blauwe hardsteen
 - 4 buitenschrijnwerk PVC (antraciet)
 - 5 dakbedekking smeldekakpan (antraciet)
 - 6 sectionale poort gelakte aluminium (verticaal gefijnd)
 - 7 gevelwerking in ruitsten (antraciet)
 - 8 aluminium dakrandprofiel (antraciet)

gevel west achtergevel woning 3

gevel west achtergevel woning 2

gevel west achtergevel woning 1

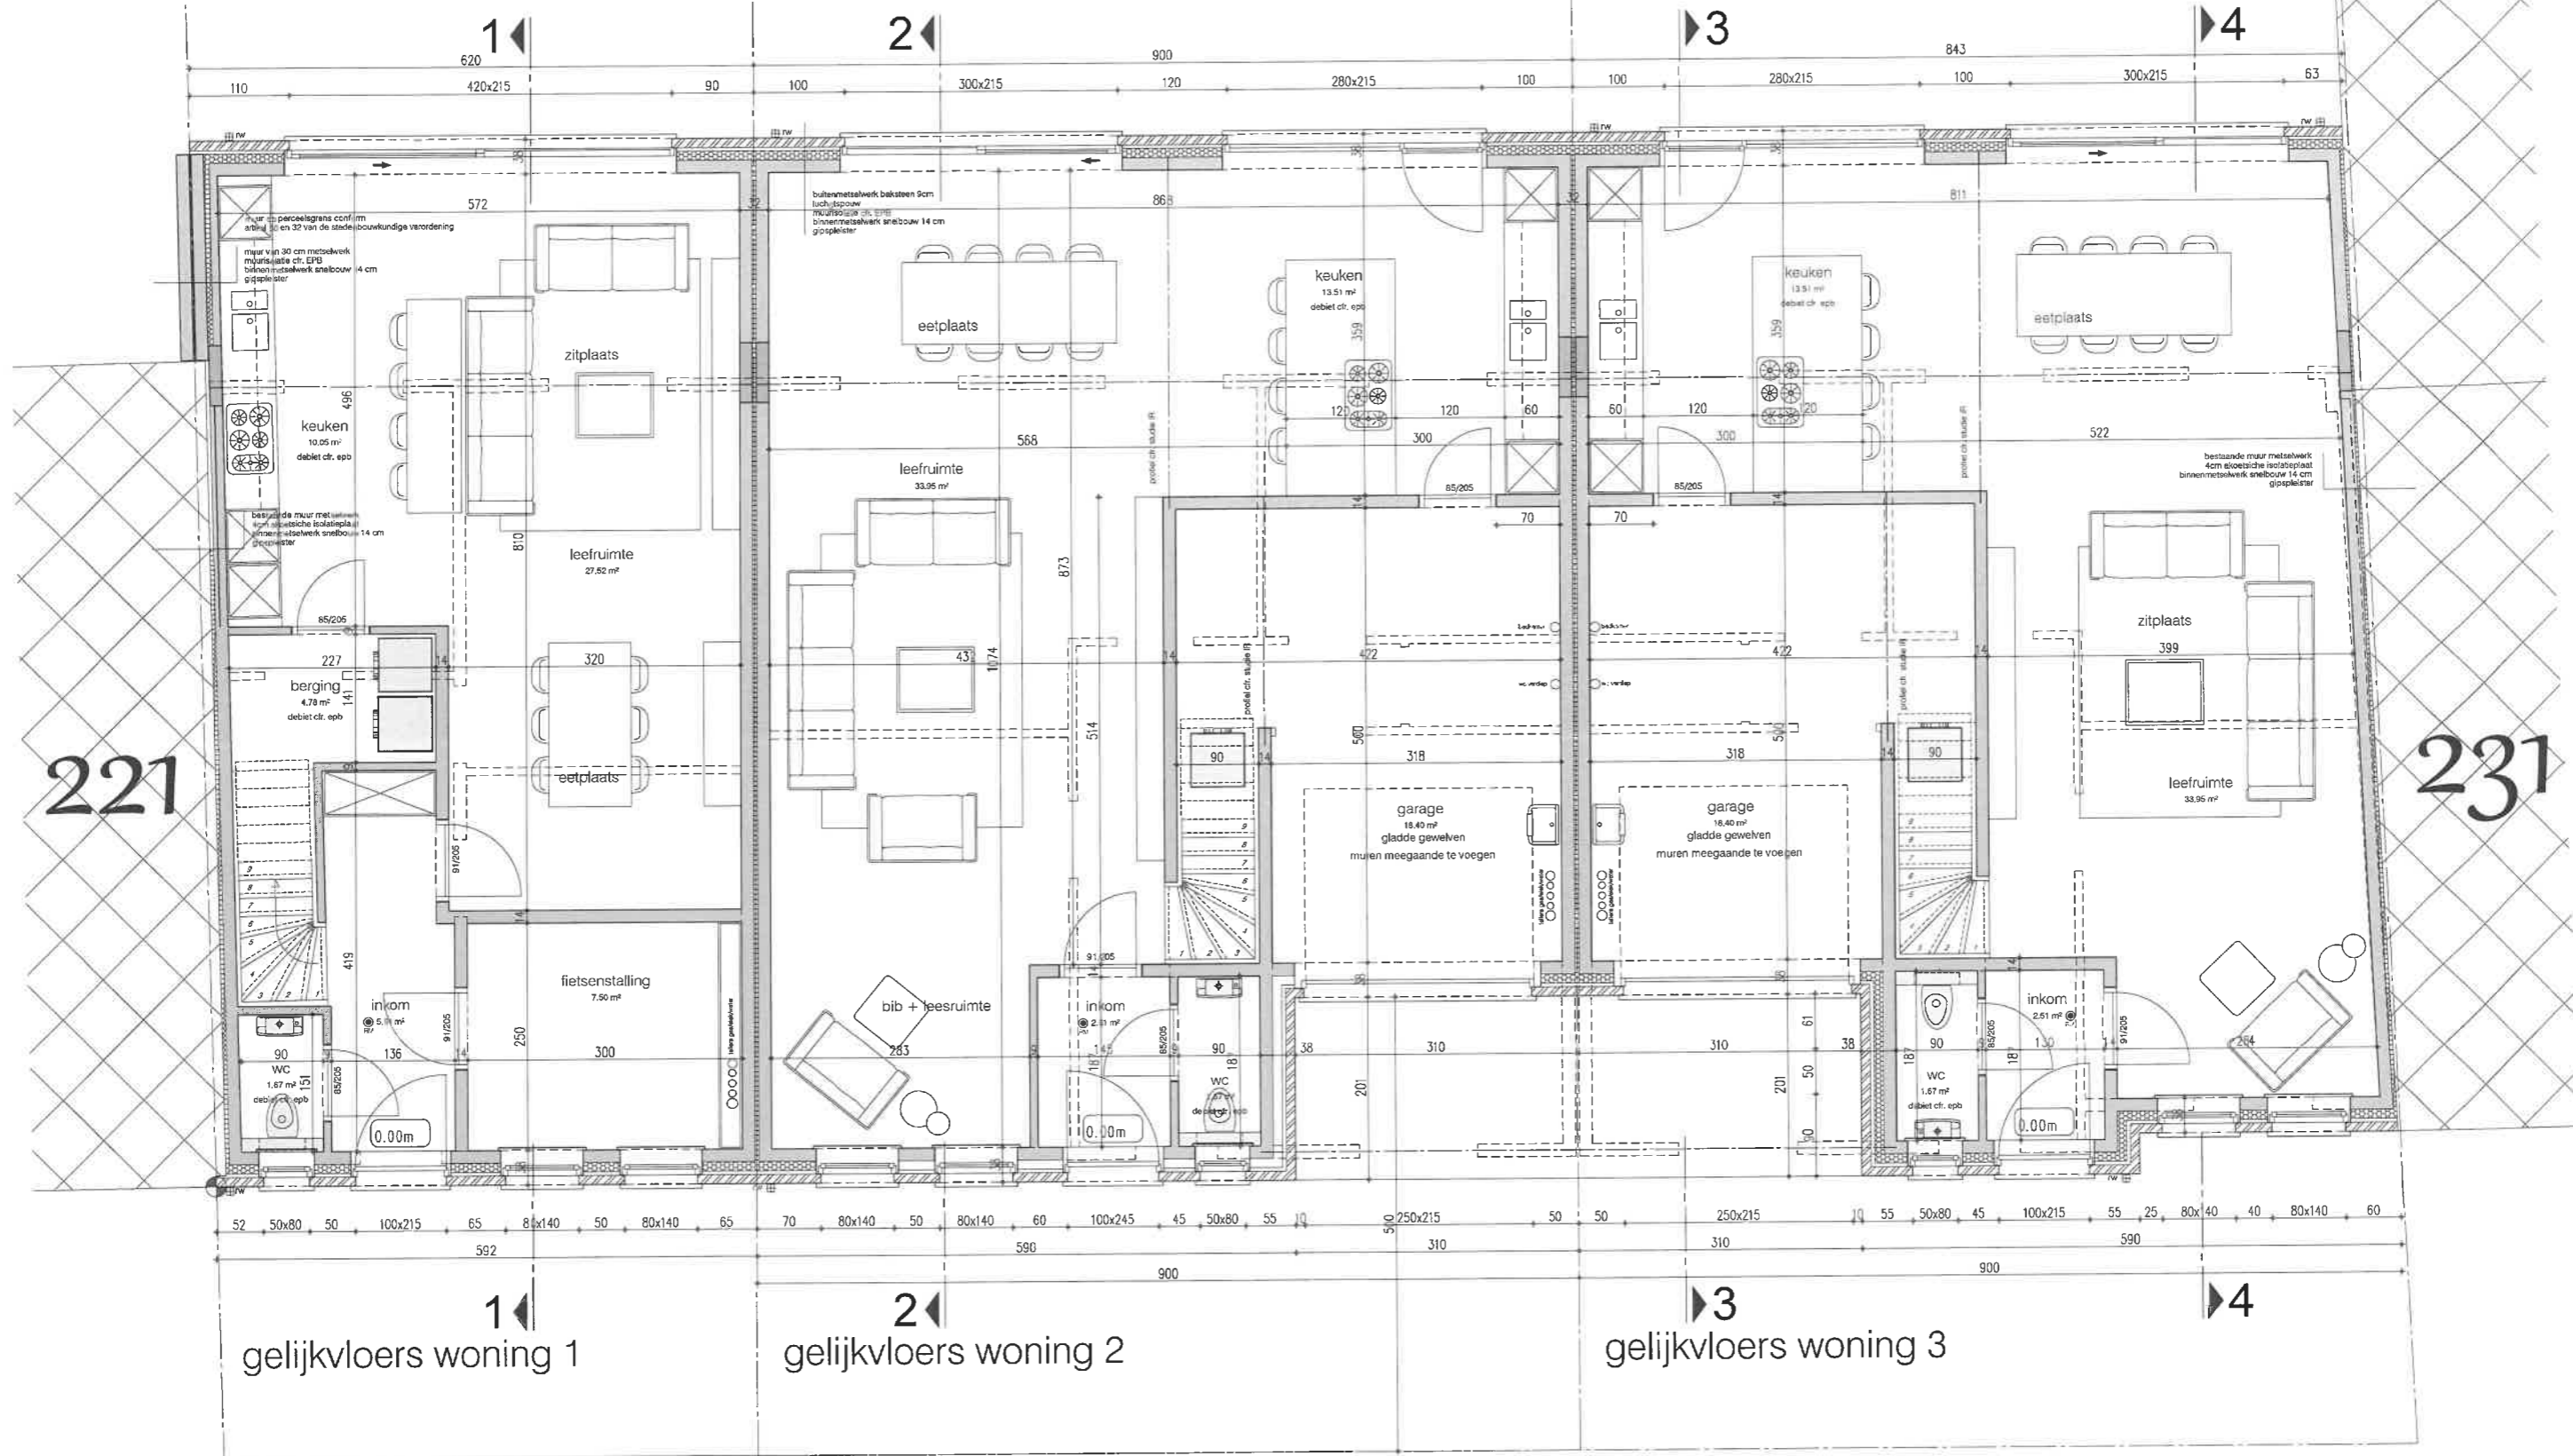


bouwen 3 eengezinswoningen + slopen woning en bijgebouwen

Adres: Vossensteert 221 8310 - BRUGGE 19 AFD/DEEL ST-KRUIS 1/ sectie D / nr(s) 0252K3 en 252R3

Aanvrager: MAPIE INVEST BV Roeselaarseweg 12 8820 Torhout - 050 230 250 - info@pieterblomme.be

Architect: ARCHITECTENBUREAU KARL CATTEAU bvba - Speldenstraat 19 - 9000 Gent - karl.catteau@telenet.be

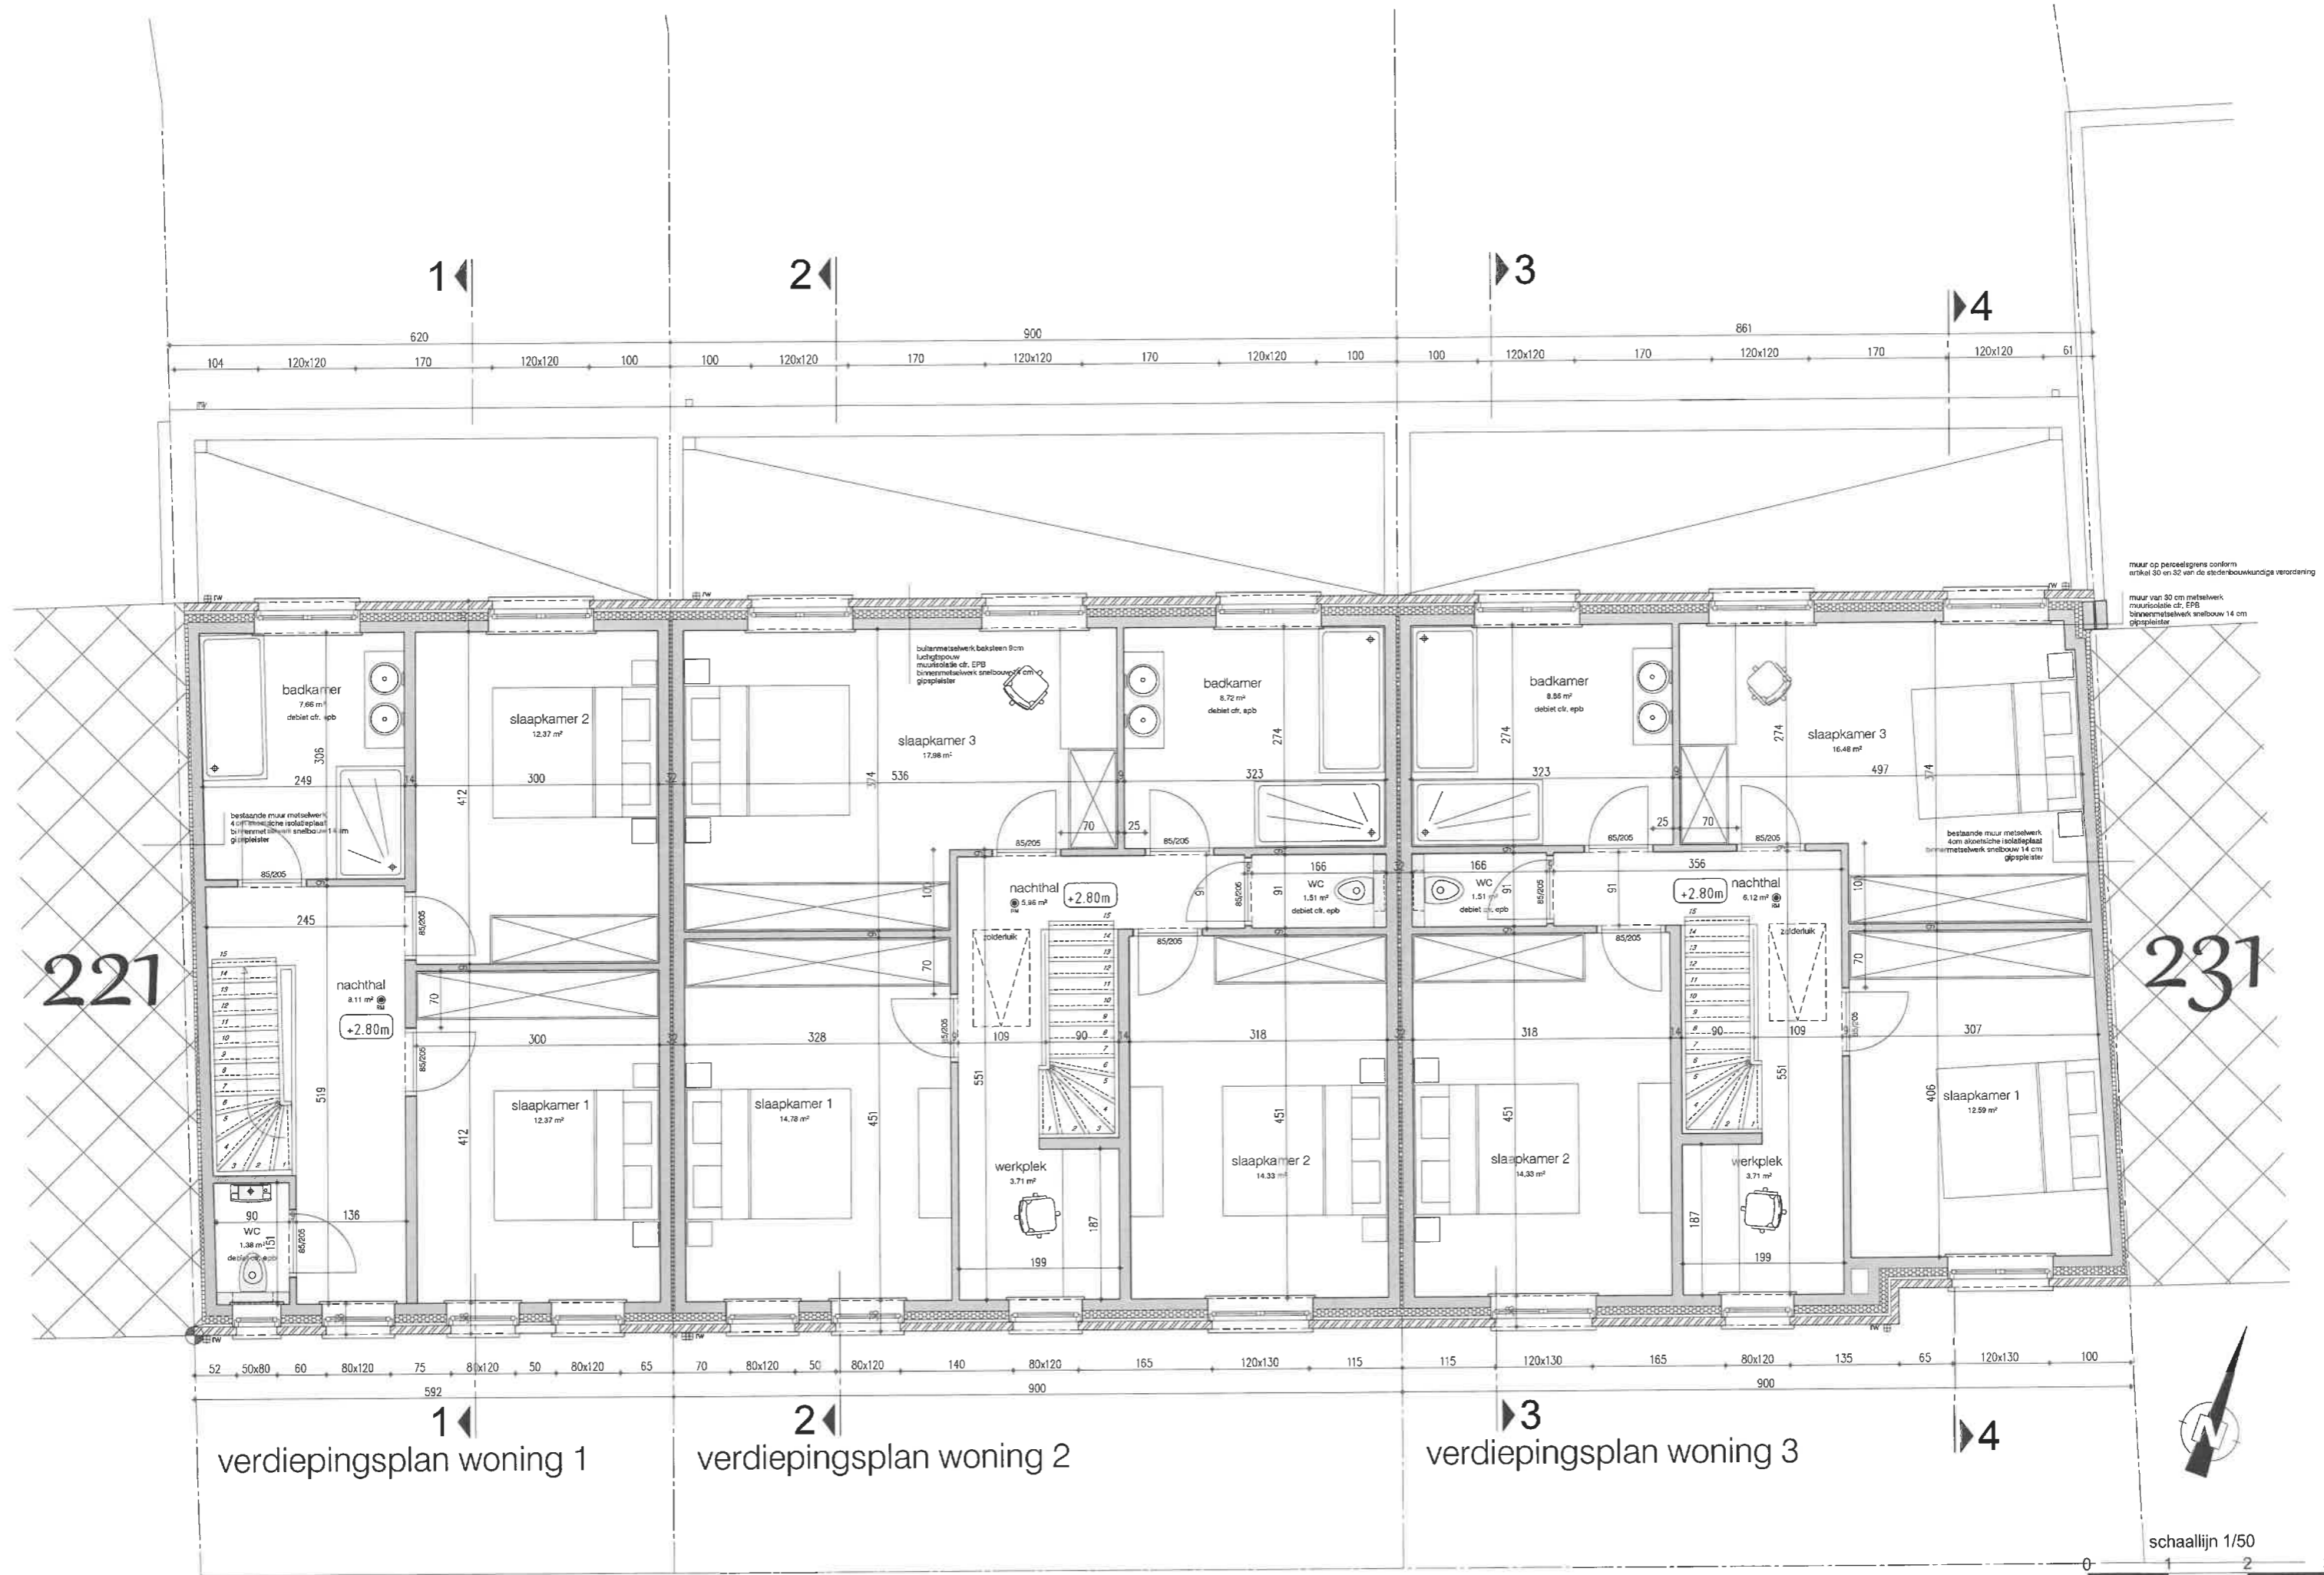

muur op perceelsgrens conform artikel 50 en 52 van de stedenbouwkundige verordening

muur van 30 cm metselwerk muurisolatie cfr. EPB binnenmetselwerk snelbouw 14 cm gipspleister


1 verdiepingsplan woning 1

2 verdiepingsplan woning 2

3 verdiepingsplan woning 3

schaallijn 1/50



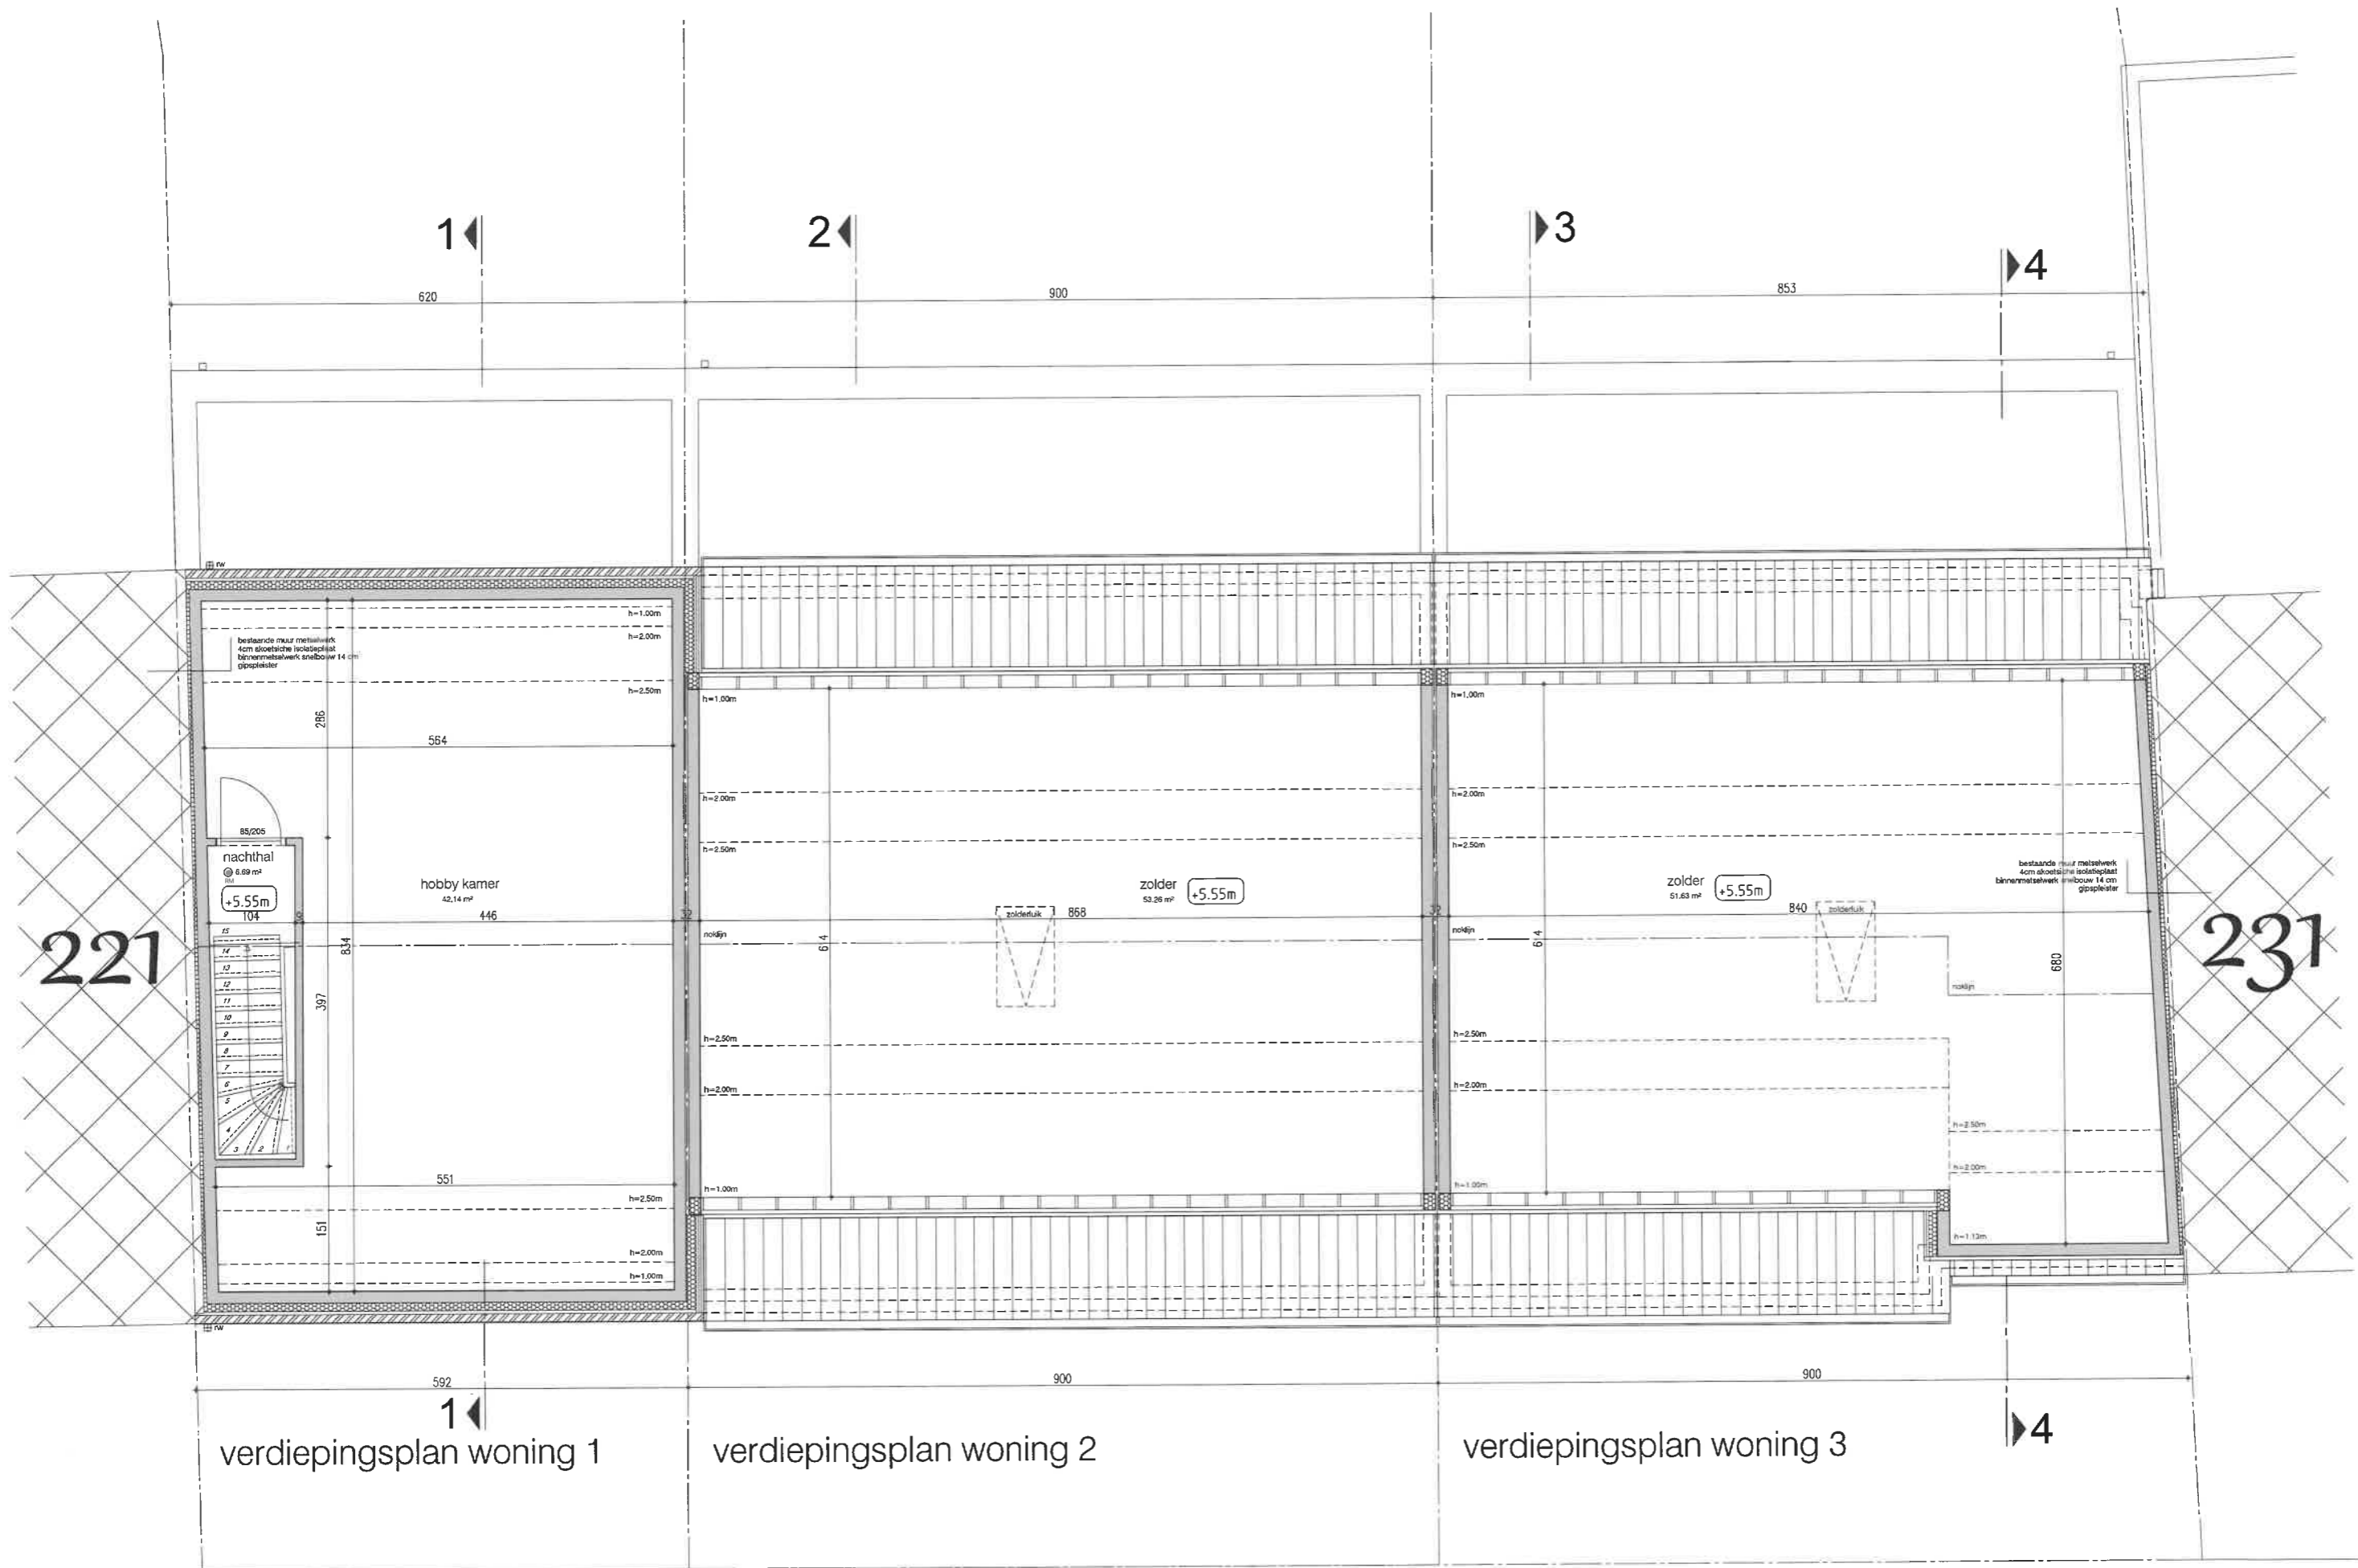

1

2

3

4

620

900

853

rw

bestaande muur metselwerk
4cm sloopstichtse isolatieplaat
binnenmetselwerk snelbouw 14 cm
gipspleister

h=1.00m

h=2.00m

h=2.50m

286

564

85/205

nachtthal
6,69 m²
+5.55m
104

hobby kamer
42,14 m²
446

zolder
53,26 m²
+5.55m

zolder
51,63 m²
+5.55m

bestaande muur metselwerk
4cm sloopstichtse isolatieplaat
binnenmetselwerk snelbouw 14 cm
gipspleister

h=1.00m

h=2.00m

h=2.50m

nolijn

614

zolderluk
868

h=2.50m

h=2.00m

h=1.00m

551

h=2.50m

h=2.00m

h=1.00m

151

rw

h=1.00m

h=2.00m

h=2.50m

nolijn

614

zolderluk
840

h=2.50m

h=2.00m

h=1.00m

h=2.50m

h=2.00m

h=1.13m

680

592

900

900

1

4

verdiepingsplan woning 1

verdiepingsplan woning 2

verdiepingsplan woning 3

221

231