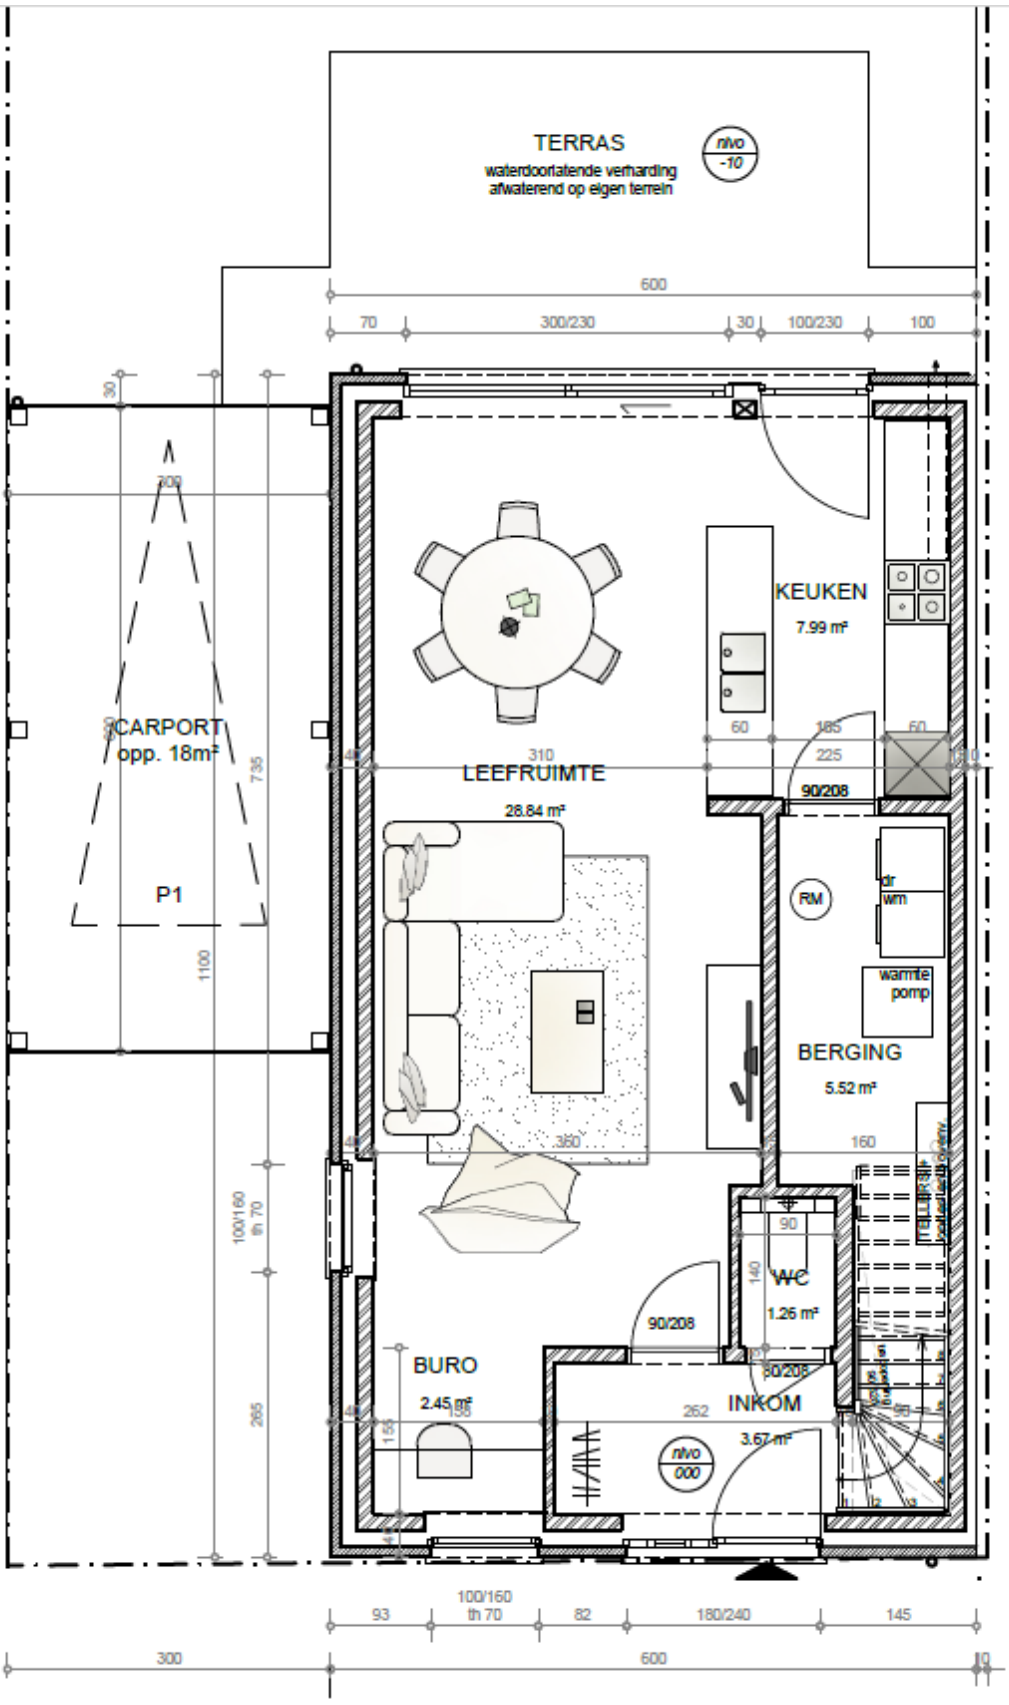
TERRAS
waterdoorlatende verharding
afwaterend op eigen terrein
nivo
-10
600
70
300/230
30
100/230
100
CARPORT
opp. 18m²
P1
735
1100
KEUKEN
7.99 m²
60
185
60
225
90/208
310
LEEFRUIMTE
28.84 m²
RM
dr
wm
warmte
pomp
BERGING
5.52 m²
360
160
100/160
th 70
265
90
140
WC
1.26 m²
90/208
BURO
2.45 m²
155
130
262
INKOM
3.67 m²
nivo
000
100/160
th 70
93
82
180/240
145
300
600
10

GRONDPLAN