


GELIJKVLOERS

schaal 1:50



bruto opp. gelijkvloers: 85,90 m²
totale bruto opp.: 168,4 m²

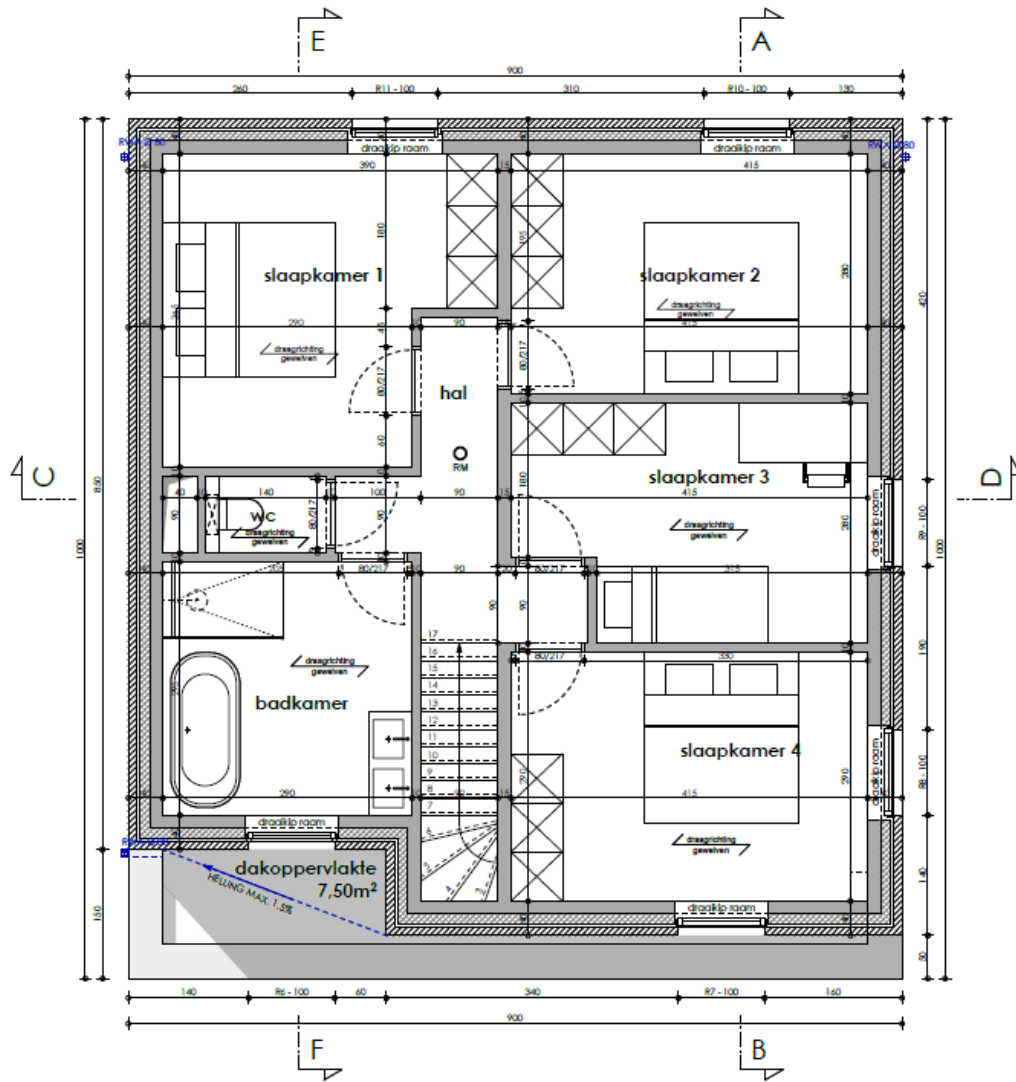

VERDIEPING
 schaal 1:50

bruto opp verdieping: 82,5 m²
 totale bruto opp: 188,4 m²

